

Département :
VIENNE

Commune :

DIRECTION GÉNÉRALE DES FINANCES PUBLIQUES

EXTRAIT DU PLAN CADASTRAL

Le plan visualisé sur cet extrait est géré
par le centre des impôts foncier suivant :
Service Départemental des Impôts
Foncier
15, rue de Slovénie CS 60565 86021
86021 POITIERS Cedex
tél. 05 49 38 24 24 -fax
sdif.vienne@dgif.finances.gouv.fr

Section
Feuille :

Échelle d'origine : 1/2000
Échelle d'édition : 1/5000

Date d'édition : 15/04/2024
(fuseau horaire de Paris)


Coordonnées en projection : RGF93CC47
©2022 Direction Générale des Finances
Publiques

Cet extrait de plan vous est délivré par :

cadastre.gouv.fr

1521000

1521500

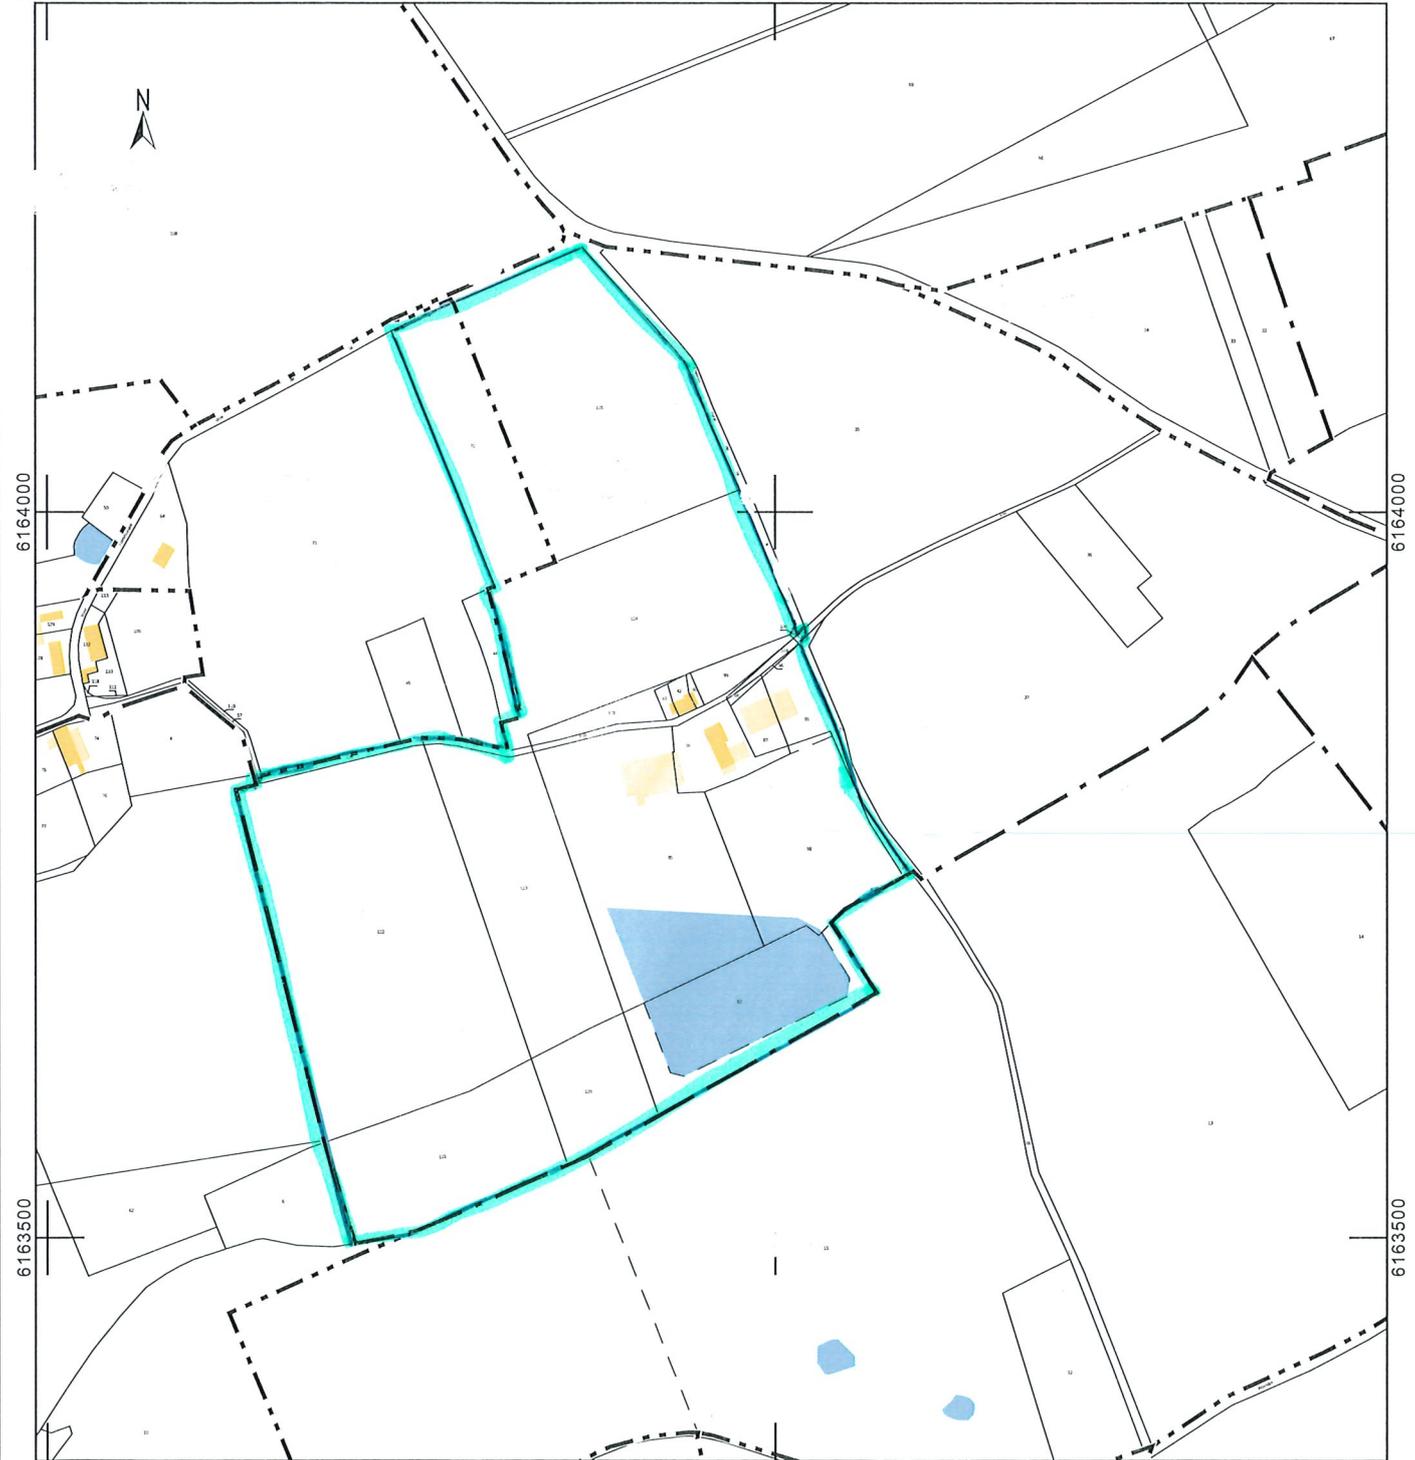

1521000

1521500

6164000

6164000

6163500

6163500