


REZ DE CHAUSSEE

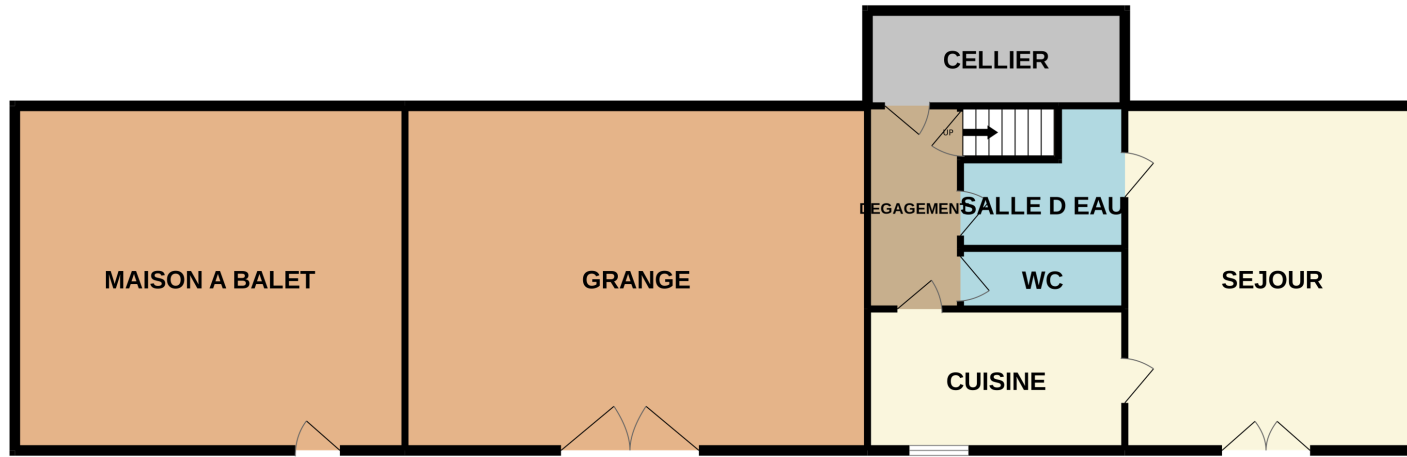

1ER ETAGE

