Département :
VIENNE

Section
Feuille

Échelle d'origine : 1/2500
Échelle d'édition : 1/1000

Date d'édition : 09/07/2024
(fuseau horaire de Paris)

Coordonnées en projection : RGF93CC47
©2022 Direction Générale des Finances Publiques

DIRECTION GÉNÉRALE DES FINANCES PUBLIQUES

EXTRAIT DU PLAN CADASTRAL

Le plan visualisé sur cet extrait est géré par le centre des impôts foncier suivant :
Service Départemental des Impôts Foncier
15, rue de Slovénie CS 60565 86021
86021 POITIERS Cedex
tél. 05 49 38 24 24 -fax
sdif.vienne@dgfip.finances.gouv.fr

Cet extrait de plan vous est délivré par :
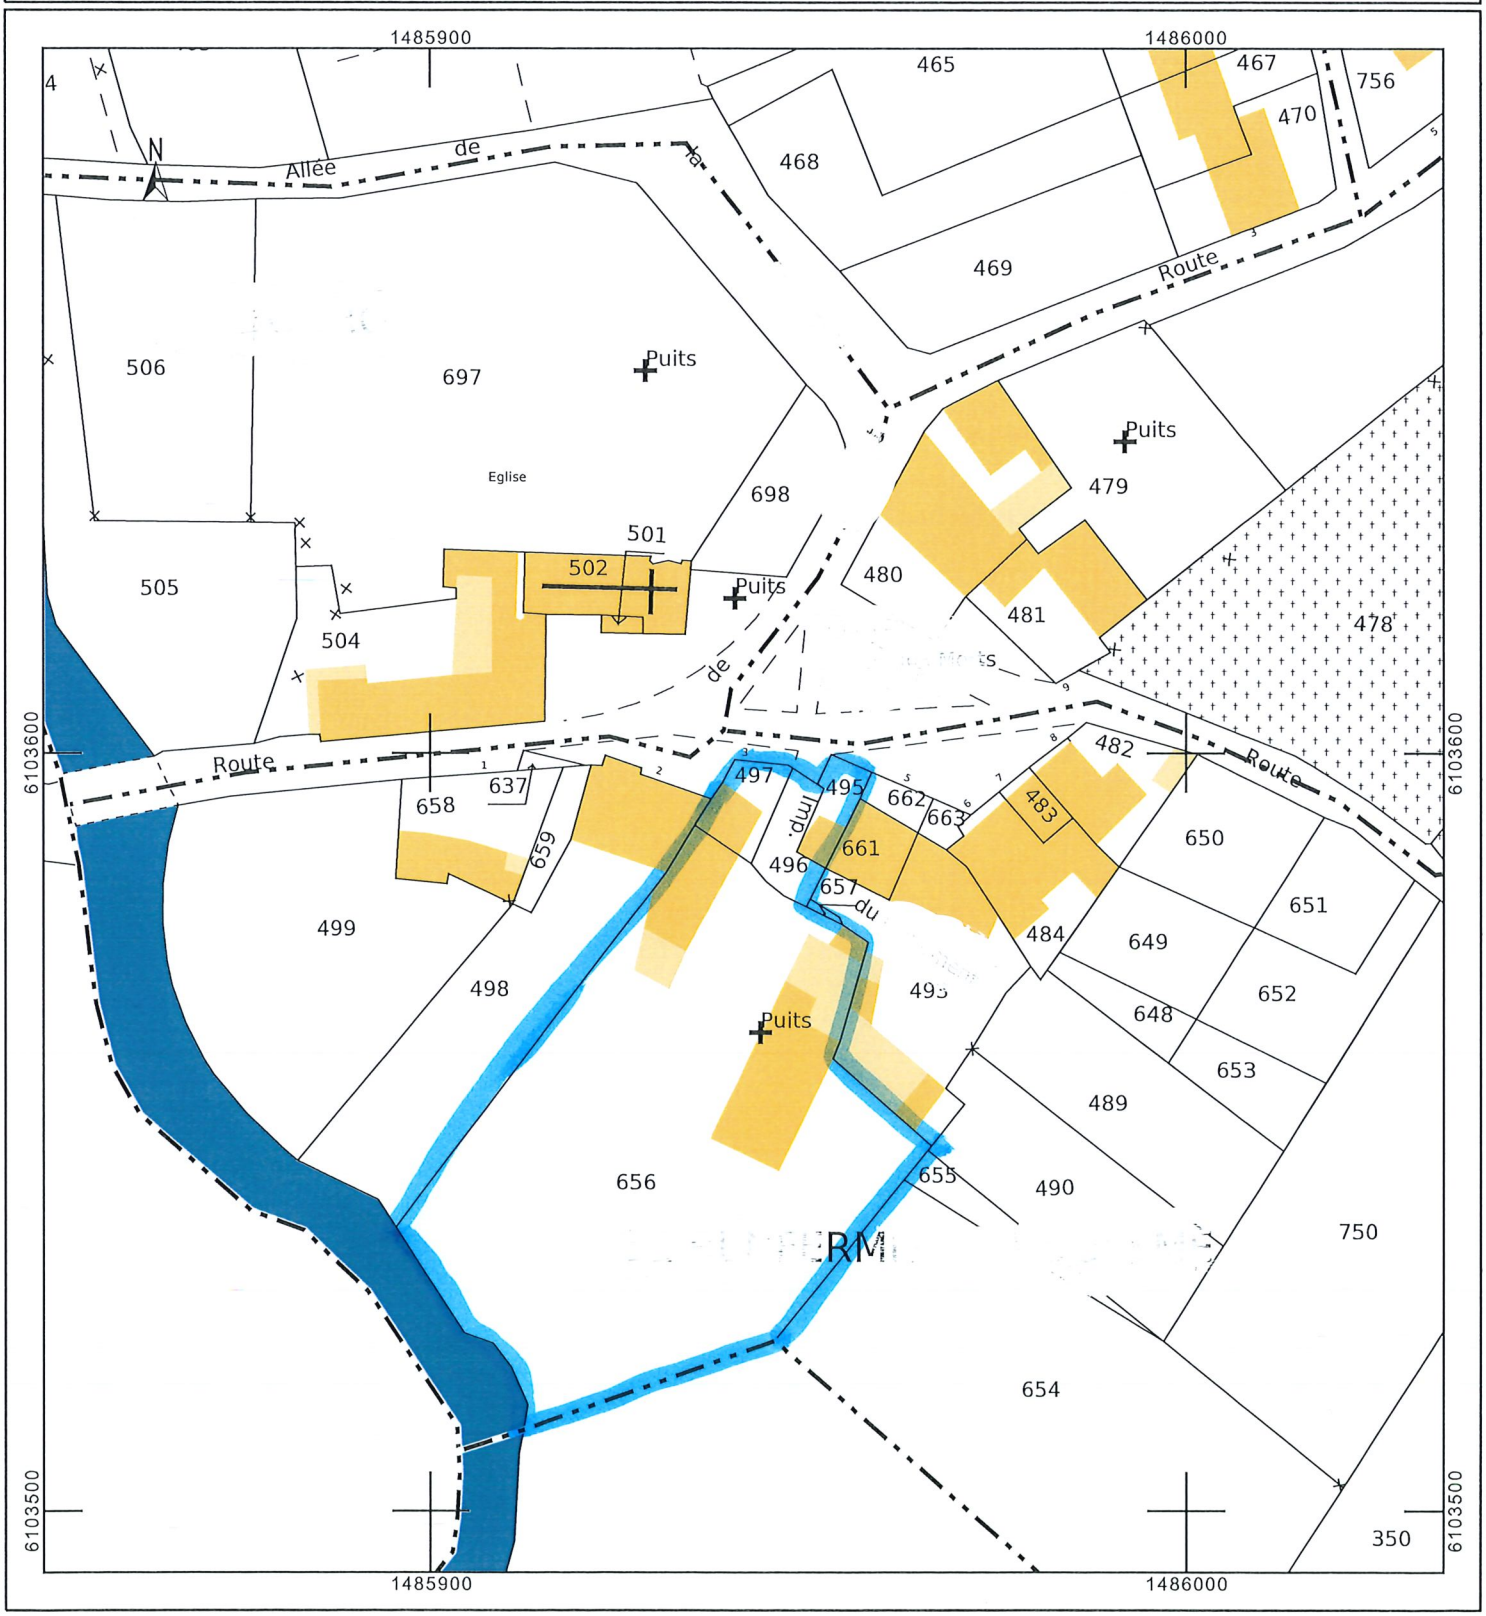
cadastre.gouv.fr