

Département :
DEUX SEVRES

Commune :

DIRECTION GÉNÉRALE DES FINANCES PUBLIQUES

EXTRAIT DU PLAN CADASTRAL

Le plan visualisé sur cet extrait est géré
par le centre des impôts foncier suivant :
SDIF 79- NIORT
171 Avenue de Paris 79061
79061 NIORT Cedex
tél. 05 49 09 98 65 -fax
ptgc.deux-sevres@dgfip.finances.gouv.fr

Section :
Feuille .


Échelle d'origine : 1/1250
Échelle d'édition : 1/650

Date d'édition : 16/04/2025
(fuseau horaire de Paris)

Coordonnées en projection : RGF93CC47
©2022 Direction Générale des Finances
Publiques

Cet extrait de plan vous est délivré par :

cadastre.gouv.fr

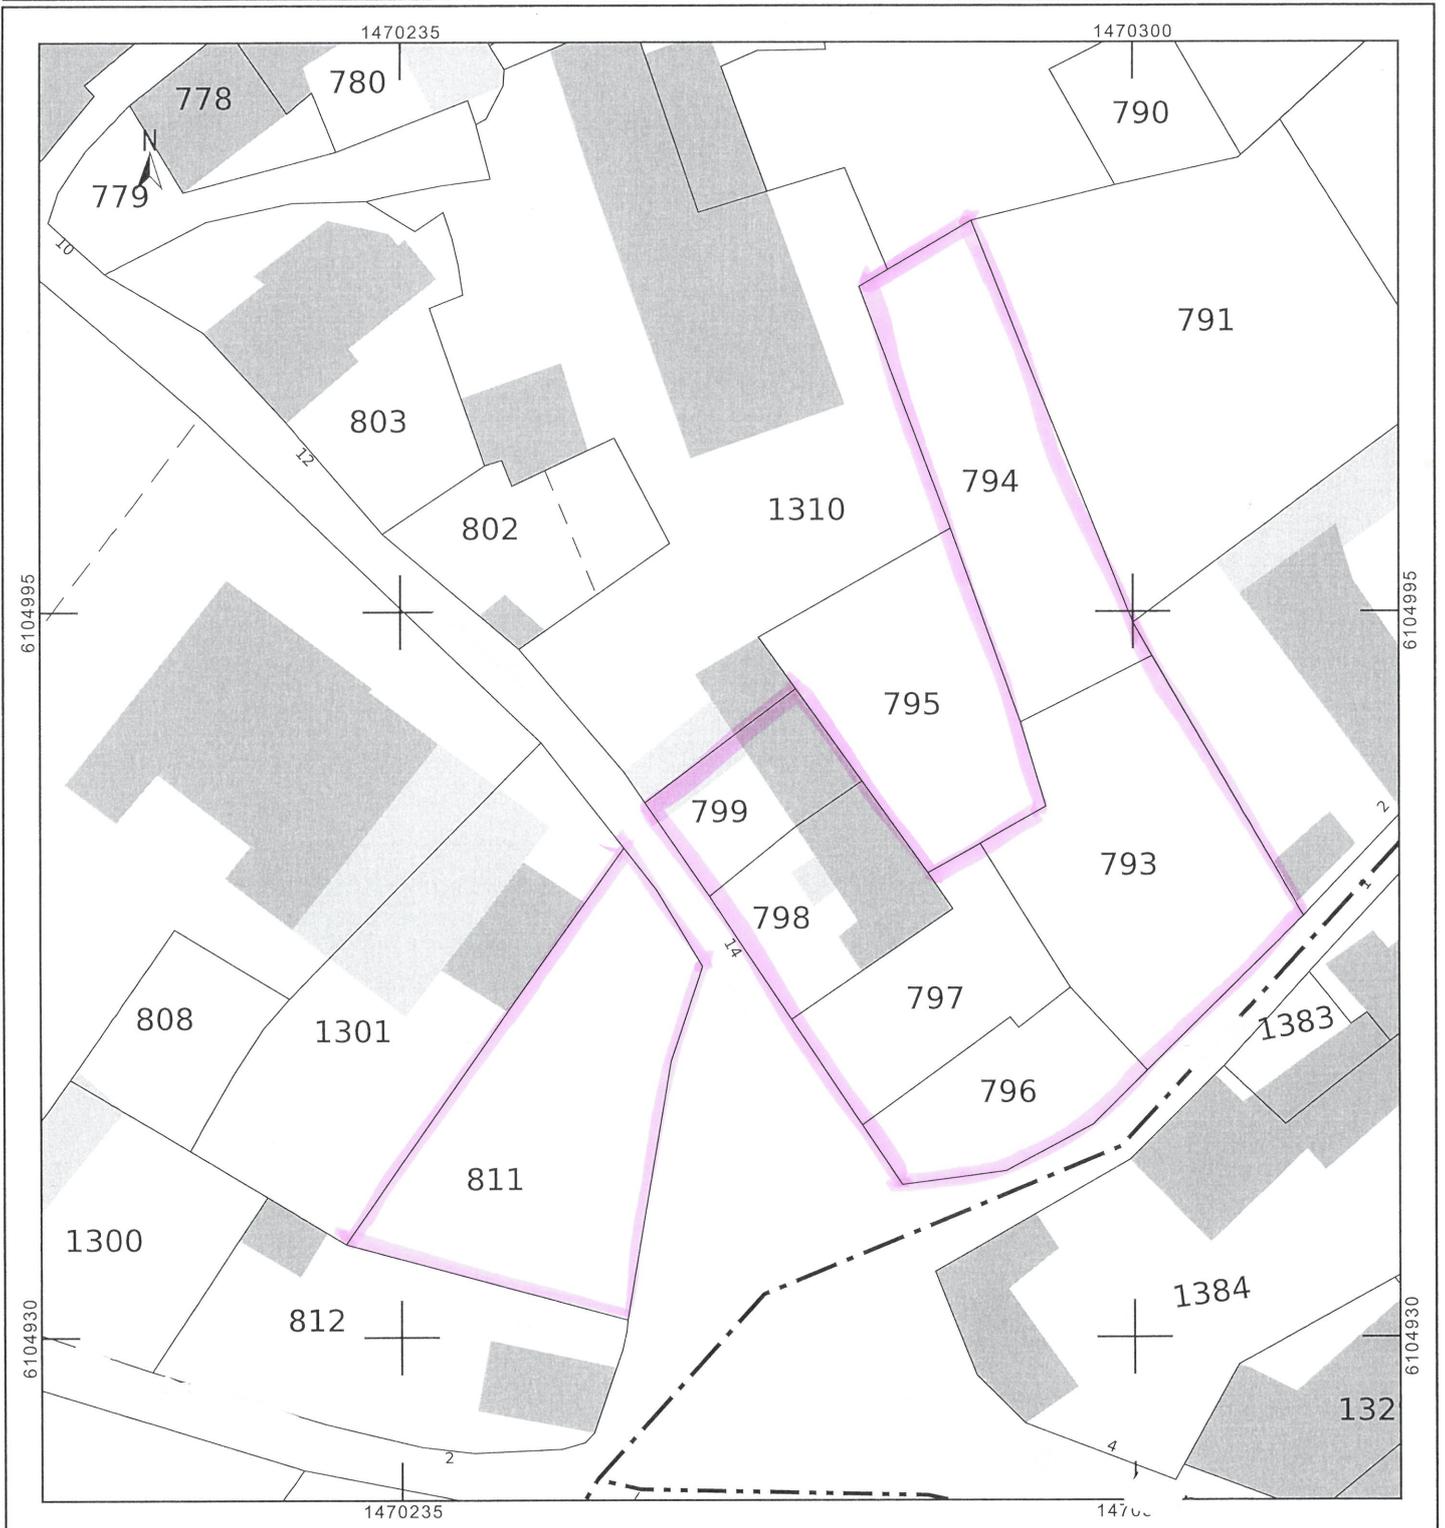

Département :
DEUX SEVRES

Commune :

DIRECTION GÉNÉRALE DES FINANCES PUBLIQUES

EXTRAIT DU PLAN CADASTRAL

Le plan visualisé sur cet extrait est géré
par le centre des impôts foncier suivant :
SDIF 79- NIORT
171 Avenue de Paris 79061
79061 NIORT Cedex
tél. 05 49 09 98 65 -fax
ptgc.deux-sevres@dgifp.finances.gouv.fr

Section :
Feuille : 000

Échelle d'origine : 1/2500
Échelle d'édition : 1/500

Date d'édition : 05/08/2025
(fuseau horaire de Paris)

Coordonnées en projection : RGF93CC47
©2022 Direction Générale des Finances
Publiques

Cet extrait de plan vous est délivré par :

cadastre.gouv.fr

